



Parc naturel régional Camargue



Réalisation d'aménagements hydrauliques dans le cadre d'un programme européen LIFE+ mc-SALT

Dossier de Plans



Mars 2014

 egis eau

Parc naturel régional Camargue

Réalisation d'aménagements hydrauliques dans le cadre d'un programme européen LIFE + mc-SALT

**DOSSIER DE CONSULTATION DES ENTREPRISES
SOMMAIRE DOSSIER DE PLANS**




- PLAN 1 - Redimensionnement de l'ouvrage Galabert / Fangassier - Vue en plan et coupes de l'ouvrage projeté - échelles 1/100 & 1/75
- PLAN 2 - Redimensionnement de l'ouvrage Galabert / Pourtour Rascaillan2 - Vue en plan et coupes de l'ouvrage projeté - échelles 1/100 & 1/75
- PLAN 3 - Redimensionnement de l'ouvrage Vaisseau / Beauduc - Vue en plan et coupe transversale de l'ouvrage projeté - échelles 1/100 & 1/75
- PLAN 4 - Redimensionnement de l'ouvrage Galabert / Fangassier - Coupes de phasage des travaux - échelle 1/100
- PLAN 5 - Opérations de curage de chenaux - Coupe type - échelle 1/50

VUE EN PLAN
ECHELLE 1/100


Vue en plan et Coupes de l'ouvrage projeté

N°plan : 1


Indice	Date	Etabli	Vérifié	Echelle	Fichier
1	19/03/14	P.BONTANT	P.CHEVRIER	1/100° 1/75°	-

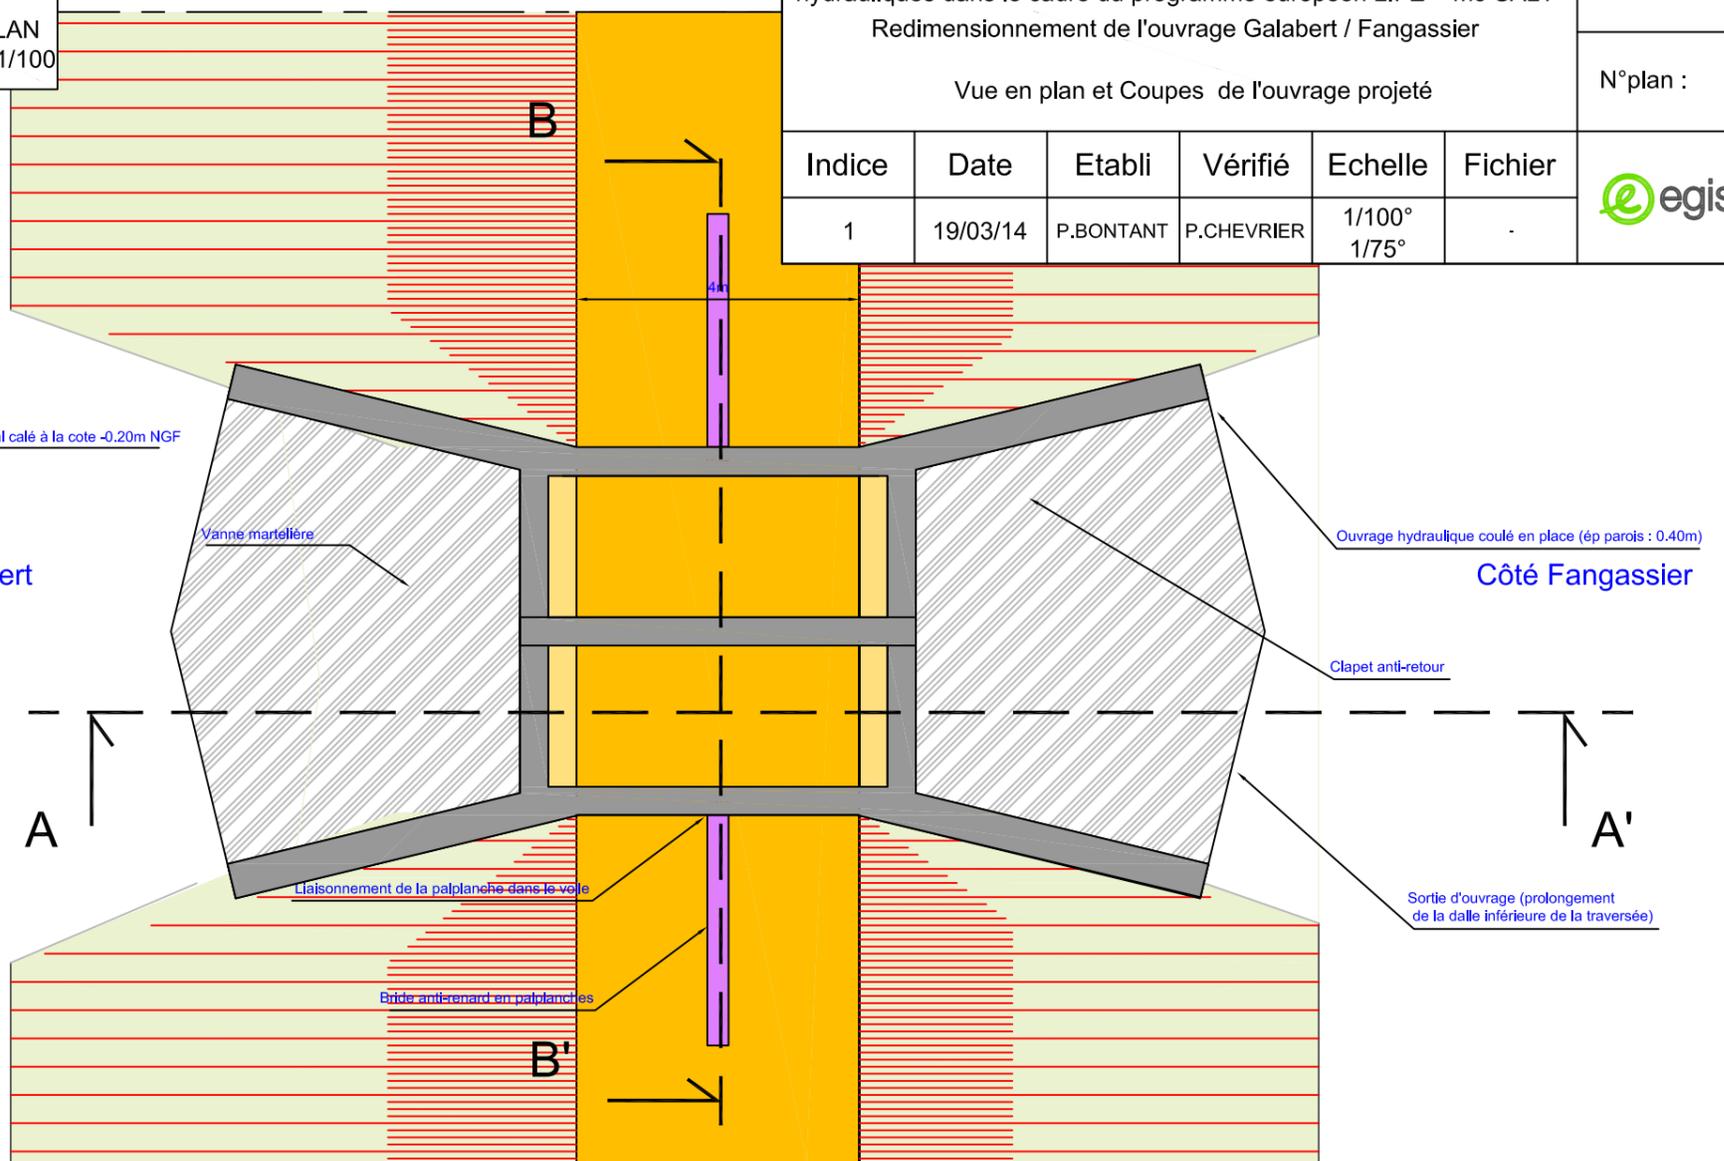


COUPE AA'
ECHELLE 1/75

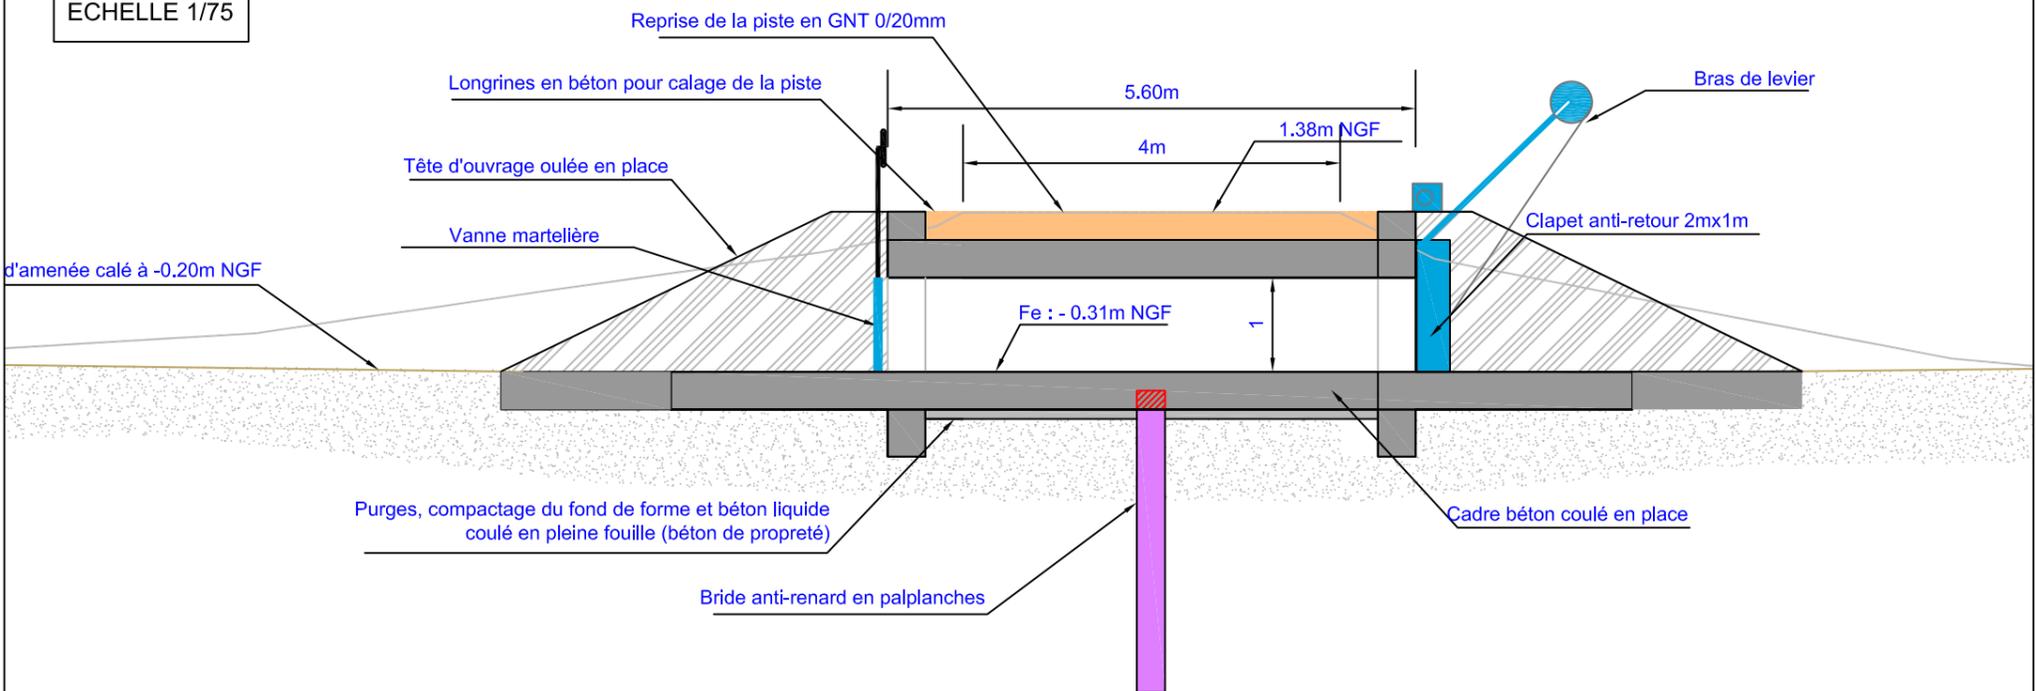

COUPE BB'
ECHELLE 1/75

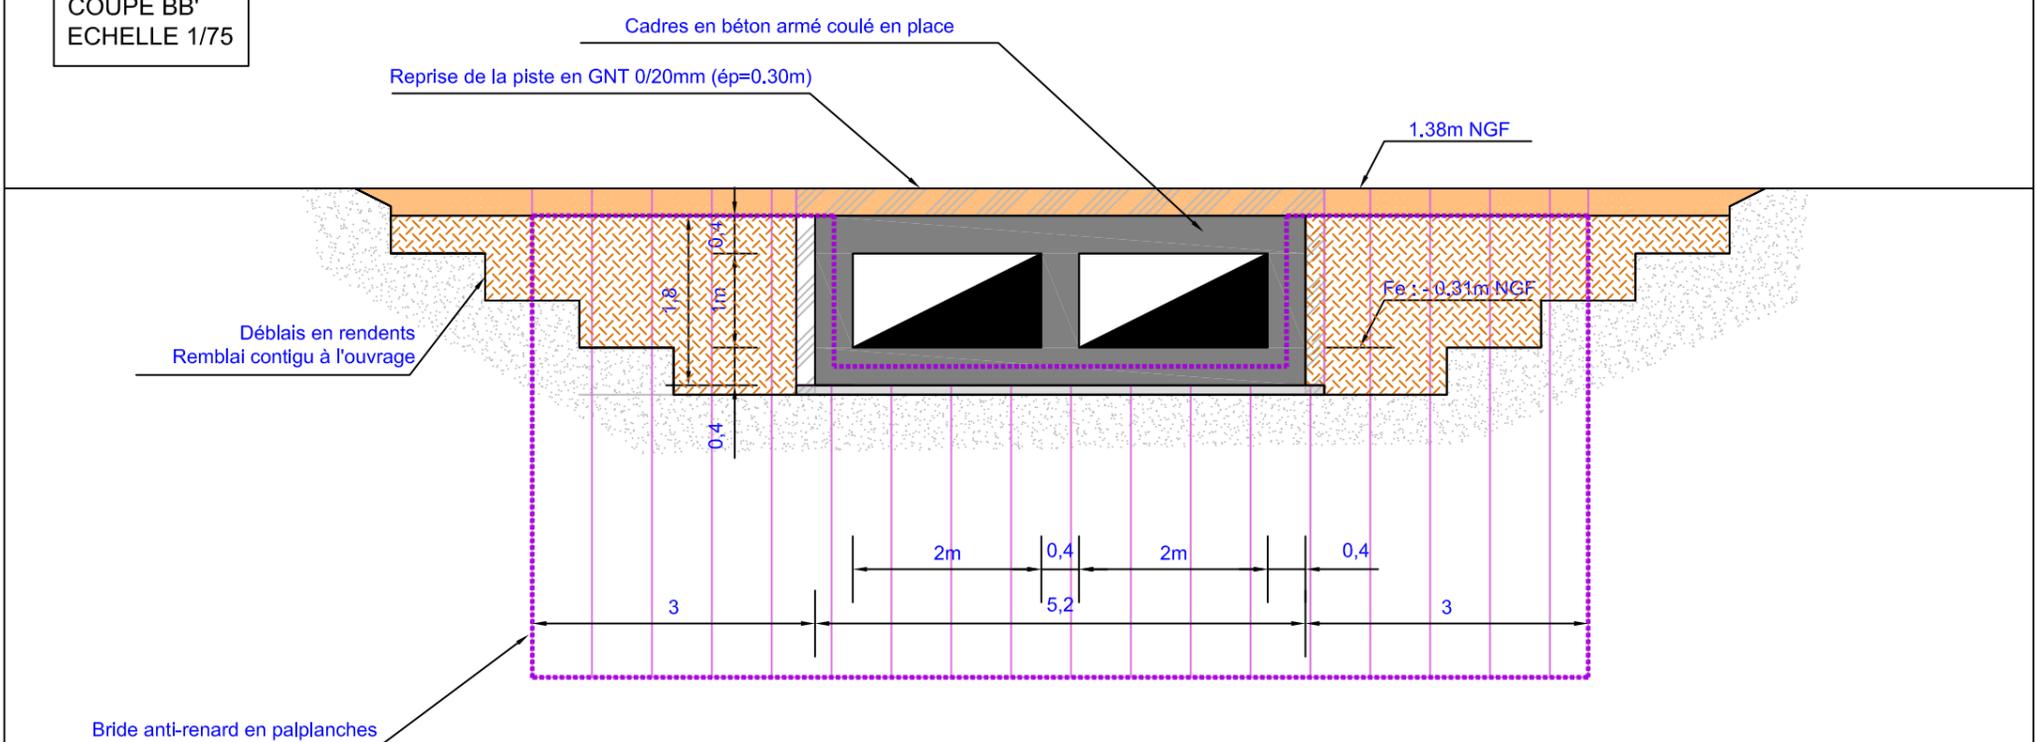

VUE EN PLAN
ECHELLE 1/100

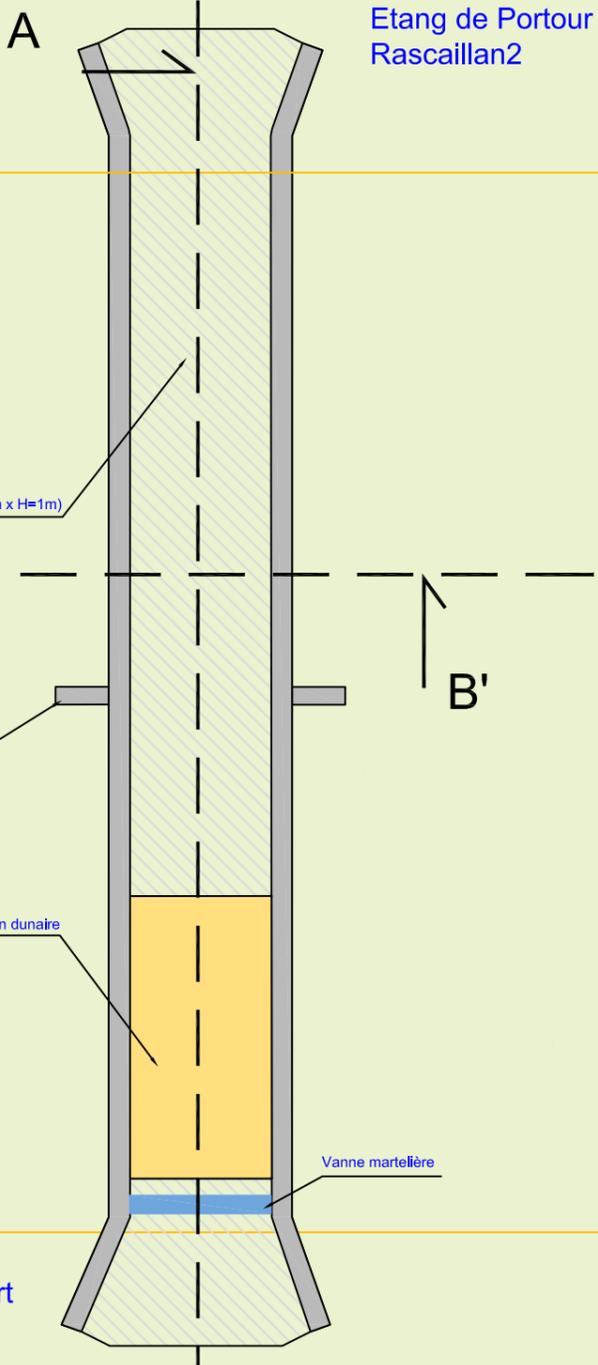

Assistance à maîtrise d'ouvrage pour la réalisation d'aménagements hydrauliques dans le cadre du programme européen LIFE + mc-SALT
Redimensionnement de l'ouvrage Galabert / Pourtour Rascaillan2

Affaire: BTF 31757S


Vue en plan et Coupes de l'ouvrage projeté

N°plan : 2


Indice	Date	Etabli	Vérifié	Echelle	Fichier
1	19/03/14	P.BONTANT	P.CHEVRIER	1/100° 1/75°	-



COUPE BB'
ECHELLE 1/75

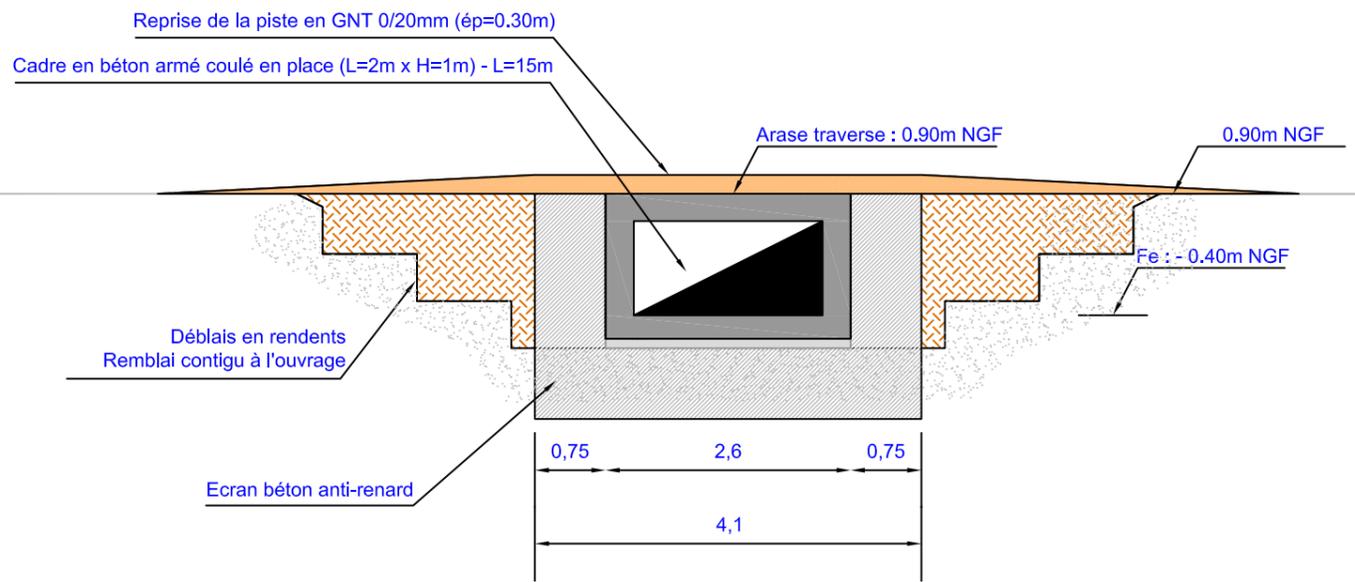

COUPE AA'
ECHELLE 1/75

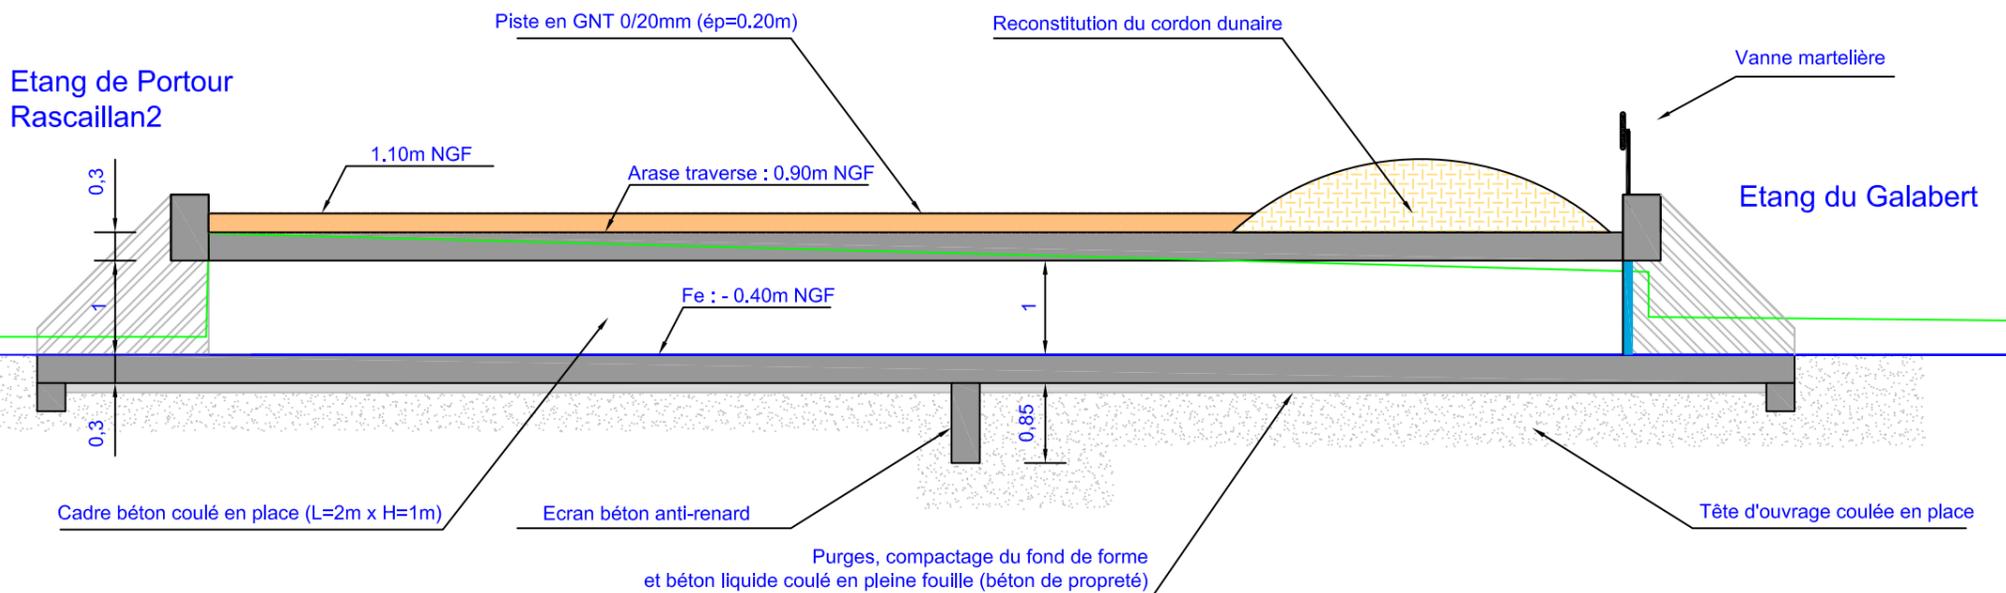

VUE EN PLAN
ECHELLE 1/100

Assistance à maîtrise d'ouvrage pour la réalisation d'aménagements hydrauliques dans le cadre du programme européen LIFE + mc-SALT
Redimensionnement de l'ouvrage Vaisseau / Beauduc


Affaire: BTF 31757S

Vue en plan et Coupe transversale de l'ouvrage projeté


N° plan : 3


Indice	Date	Etabli	Vérifié	Echelle	Fichier
1	19/03/14	P.BONTANT	P.CHEVRIER	1/100° 1/75°	.

 egiseau

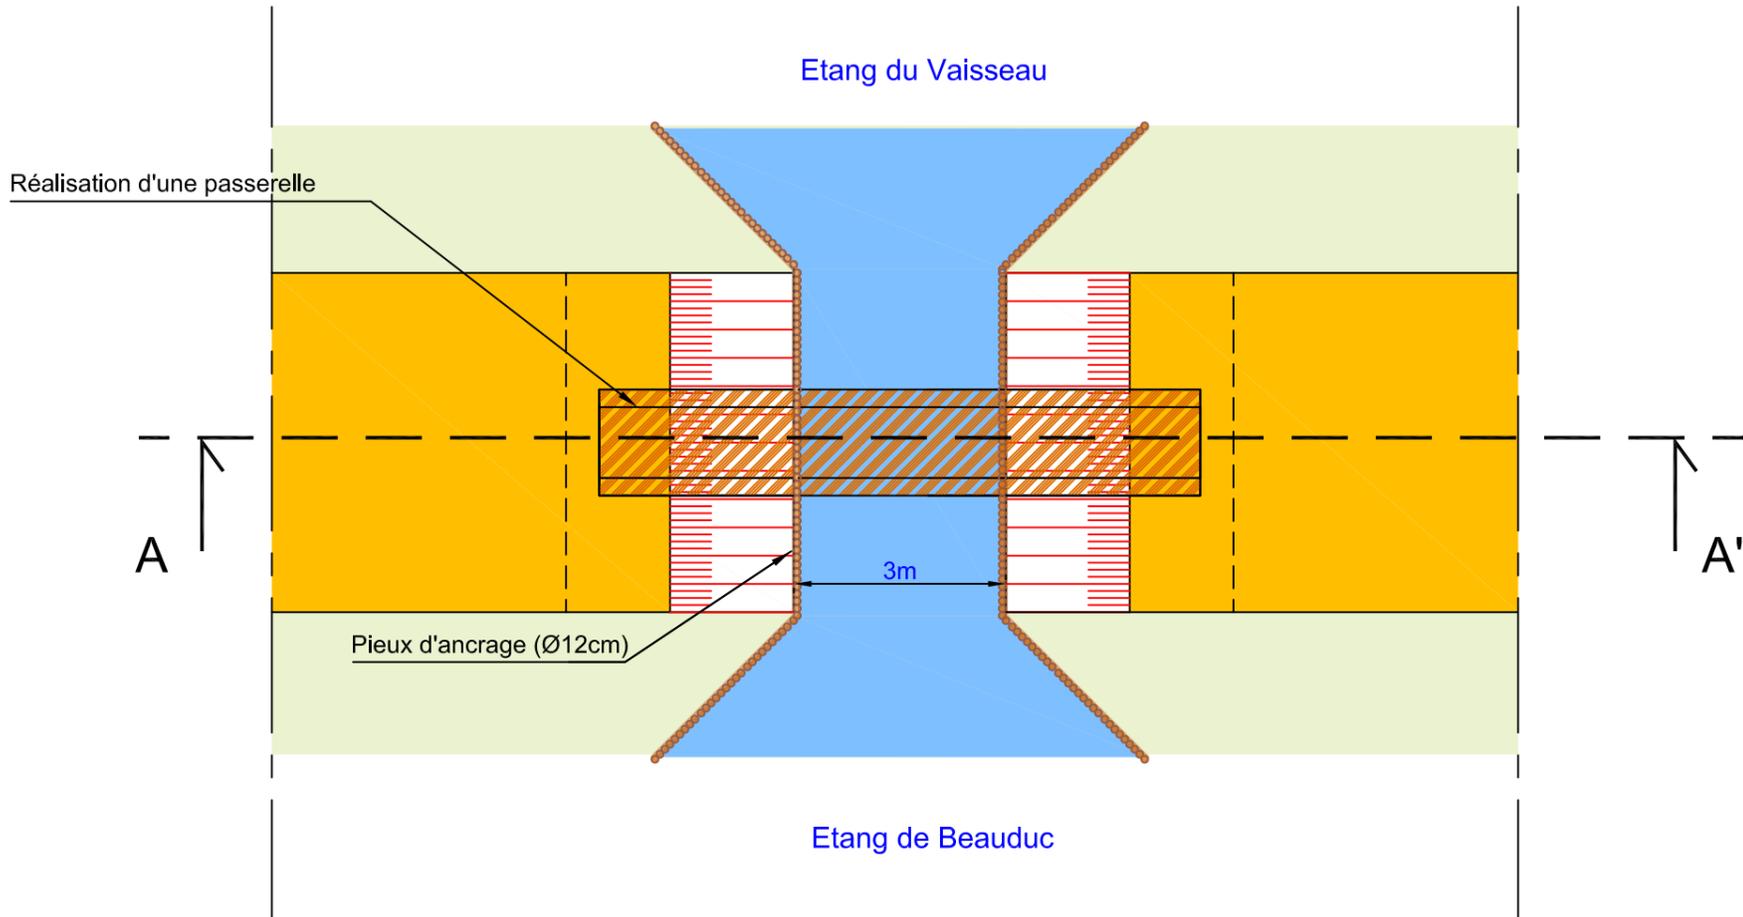

COUPE AA'
ECHELLE 1/75

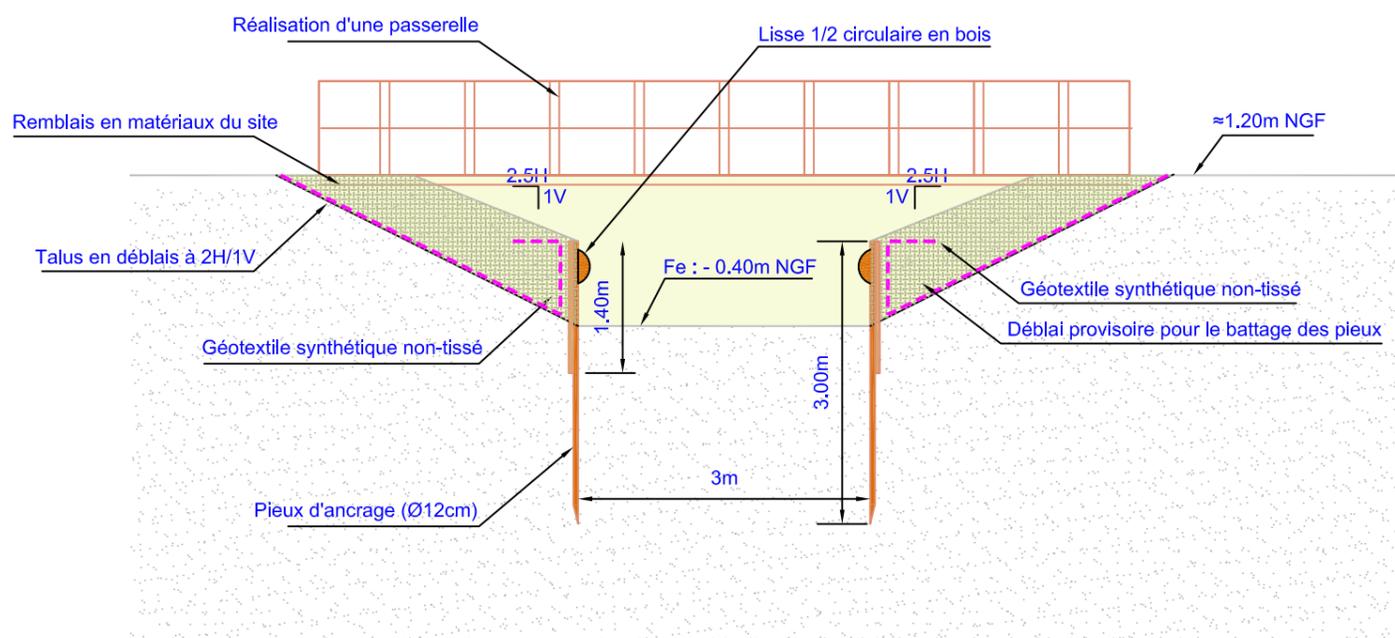

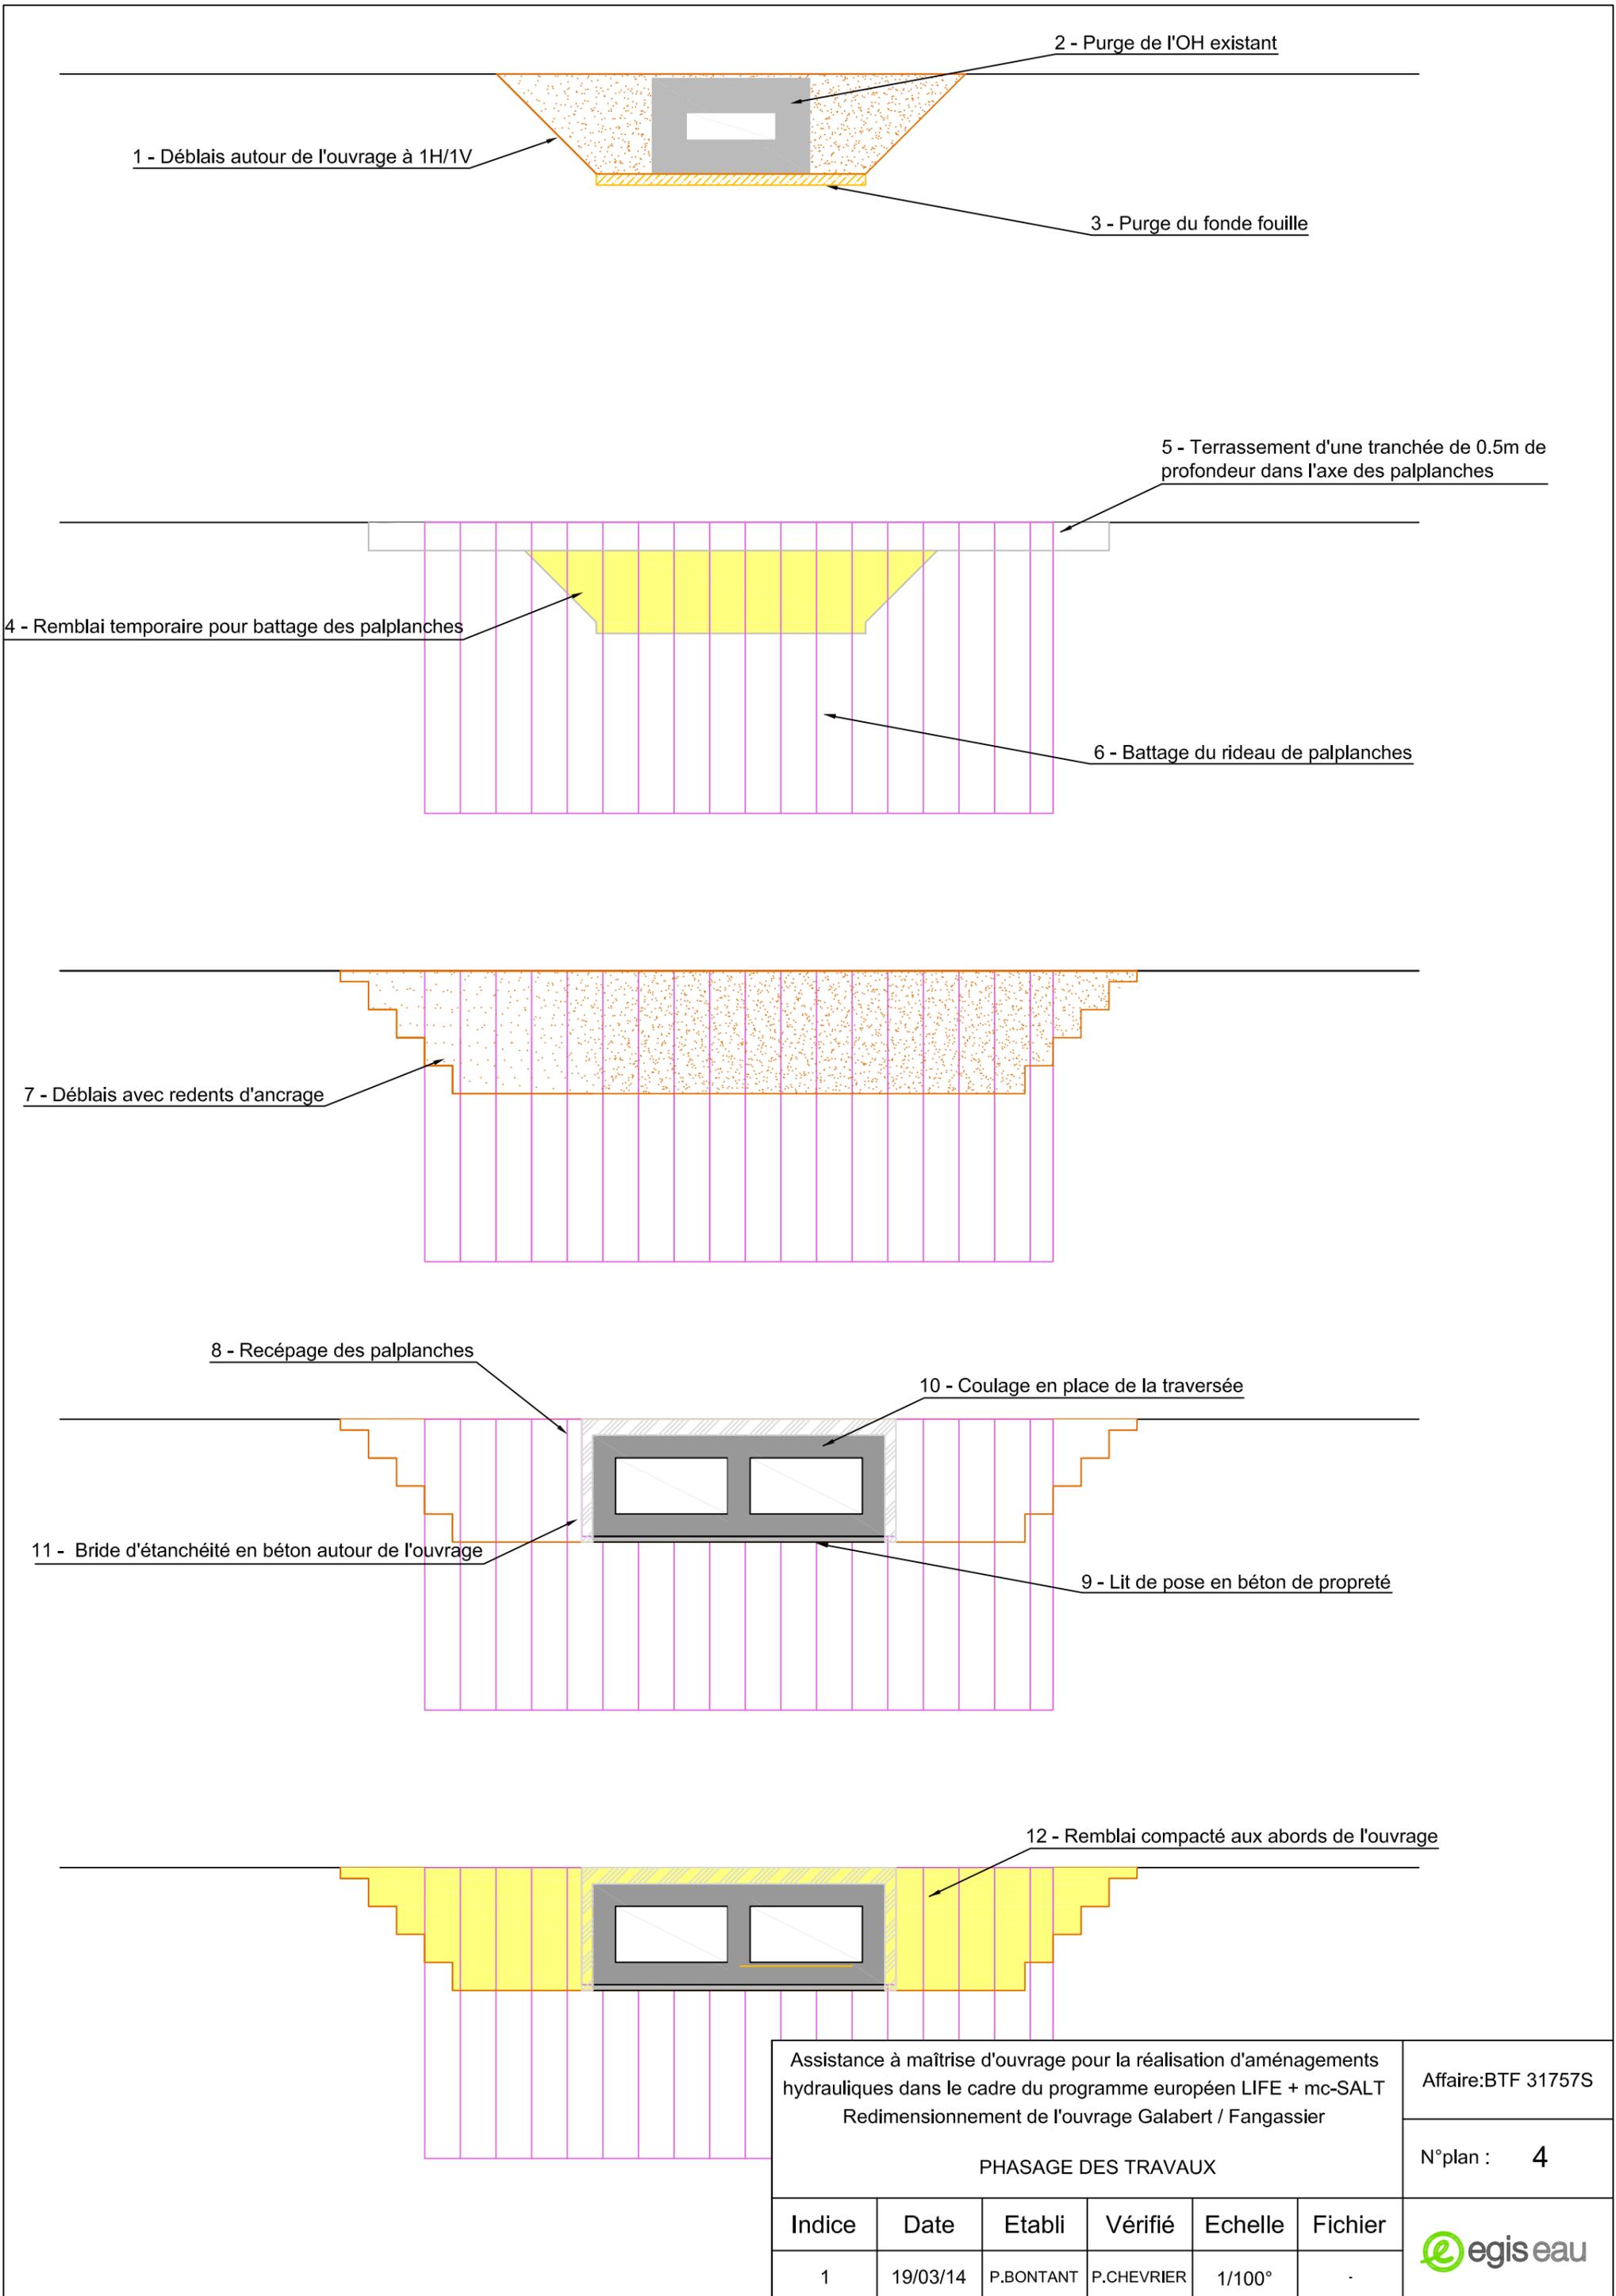

Assistance à maîtrise d'ouvrage pour la réalisation d'aménagements hydrauliques dans le cadre du programme européen LIFE + mc-SALT
 Redimensionnement de l'ouvrage Galabert / Fangassier

Affaire: BTF 31757S

N°plan : 4

PHASAGE DES TRAVAUX

Indice	Date	Etabli	Vérifié	Echelle	Fichier
1	19/03/14	P.BONTANT	P.CHEVRIER	1/100°	-



Indice	Date	Etabli	Vérifié	Echelle	Fichier
1	19/03/14	P.BONTANT	P.CHEVRIER	1/50°	-

ECHELLE 1/50

