


Plan des travaux exécutés


TRAVAUX DE RESTAURATION DU SYSTEME HYDRAULIQUE (Réseau + Ouvrages)

Dessiné par	Echelles : 1/2500 et 1/4000	DATE
	08-11-CELRL- Labrador-ODE.dwg	Novembre 2009
Observations :	Sources : Dossier d'Avant-Projet (A.V.P.) (19/02/2009 - Janvier 2009)	
VERSION 1		

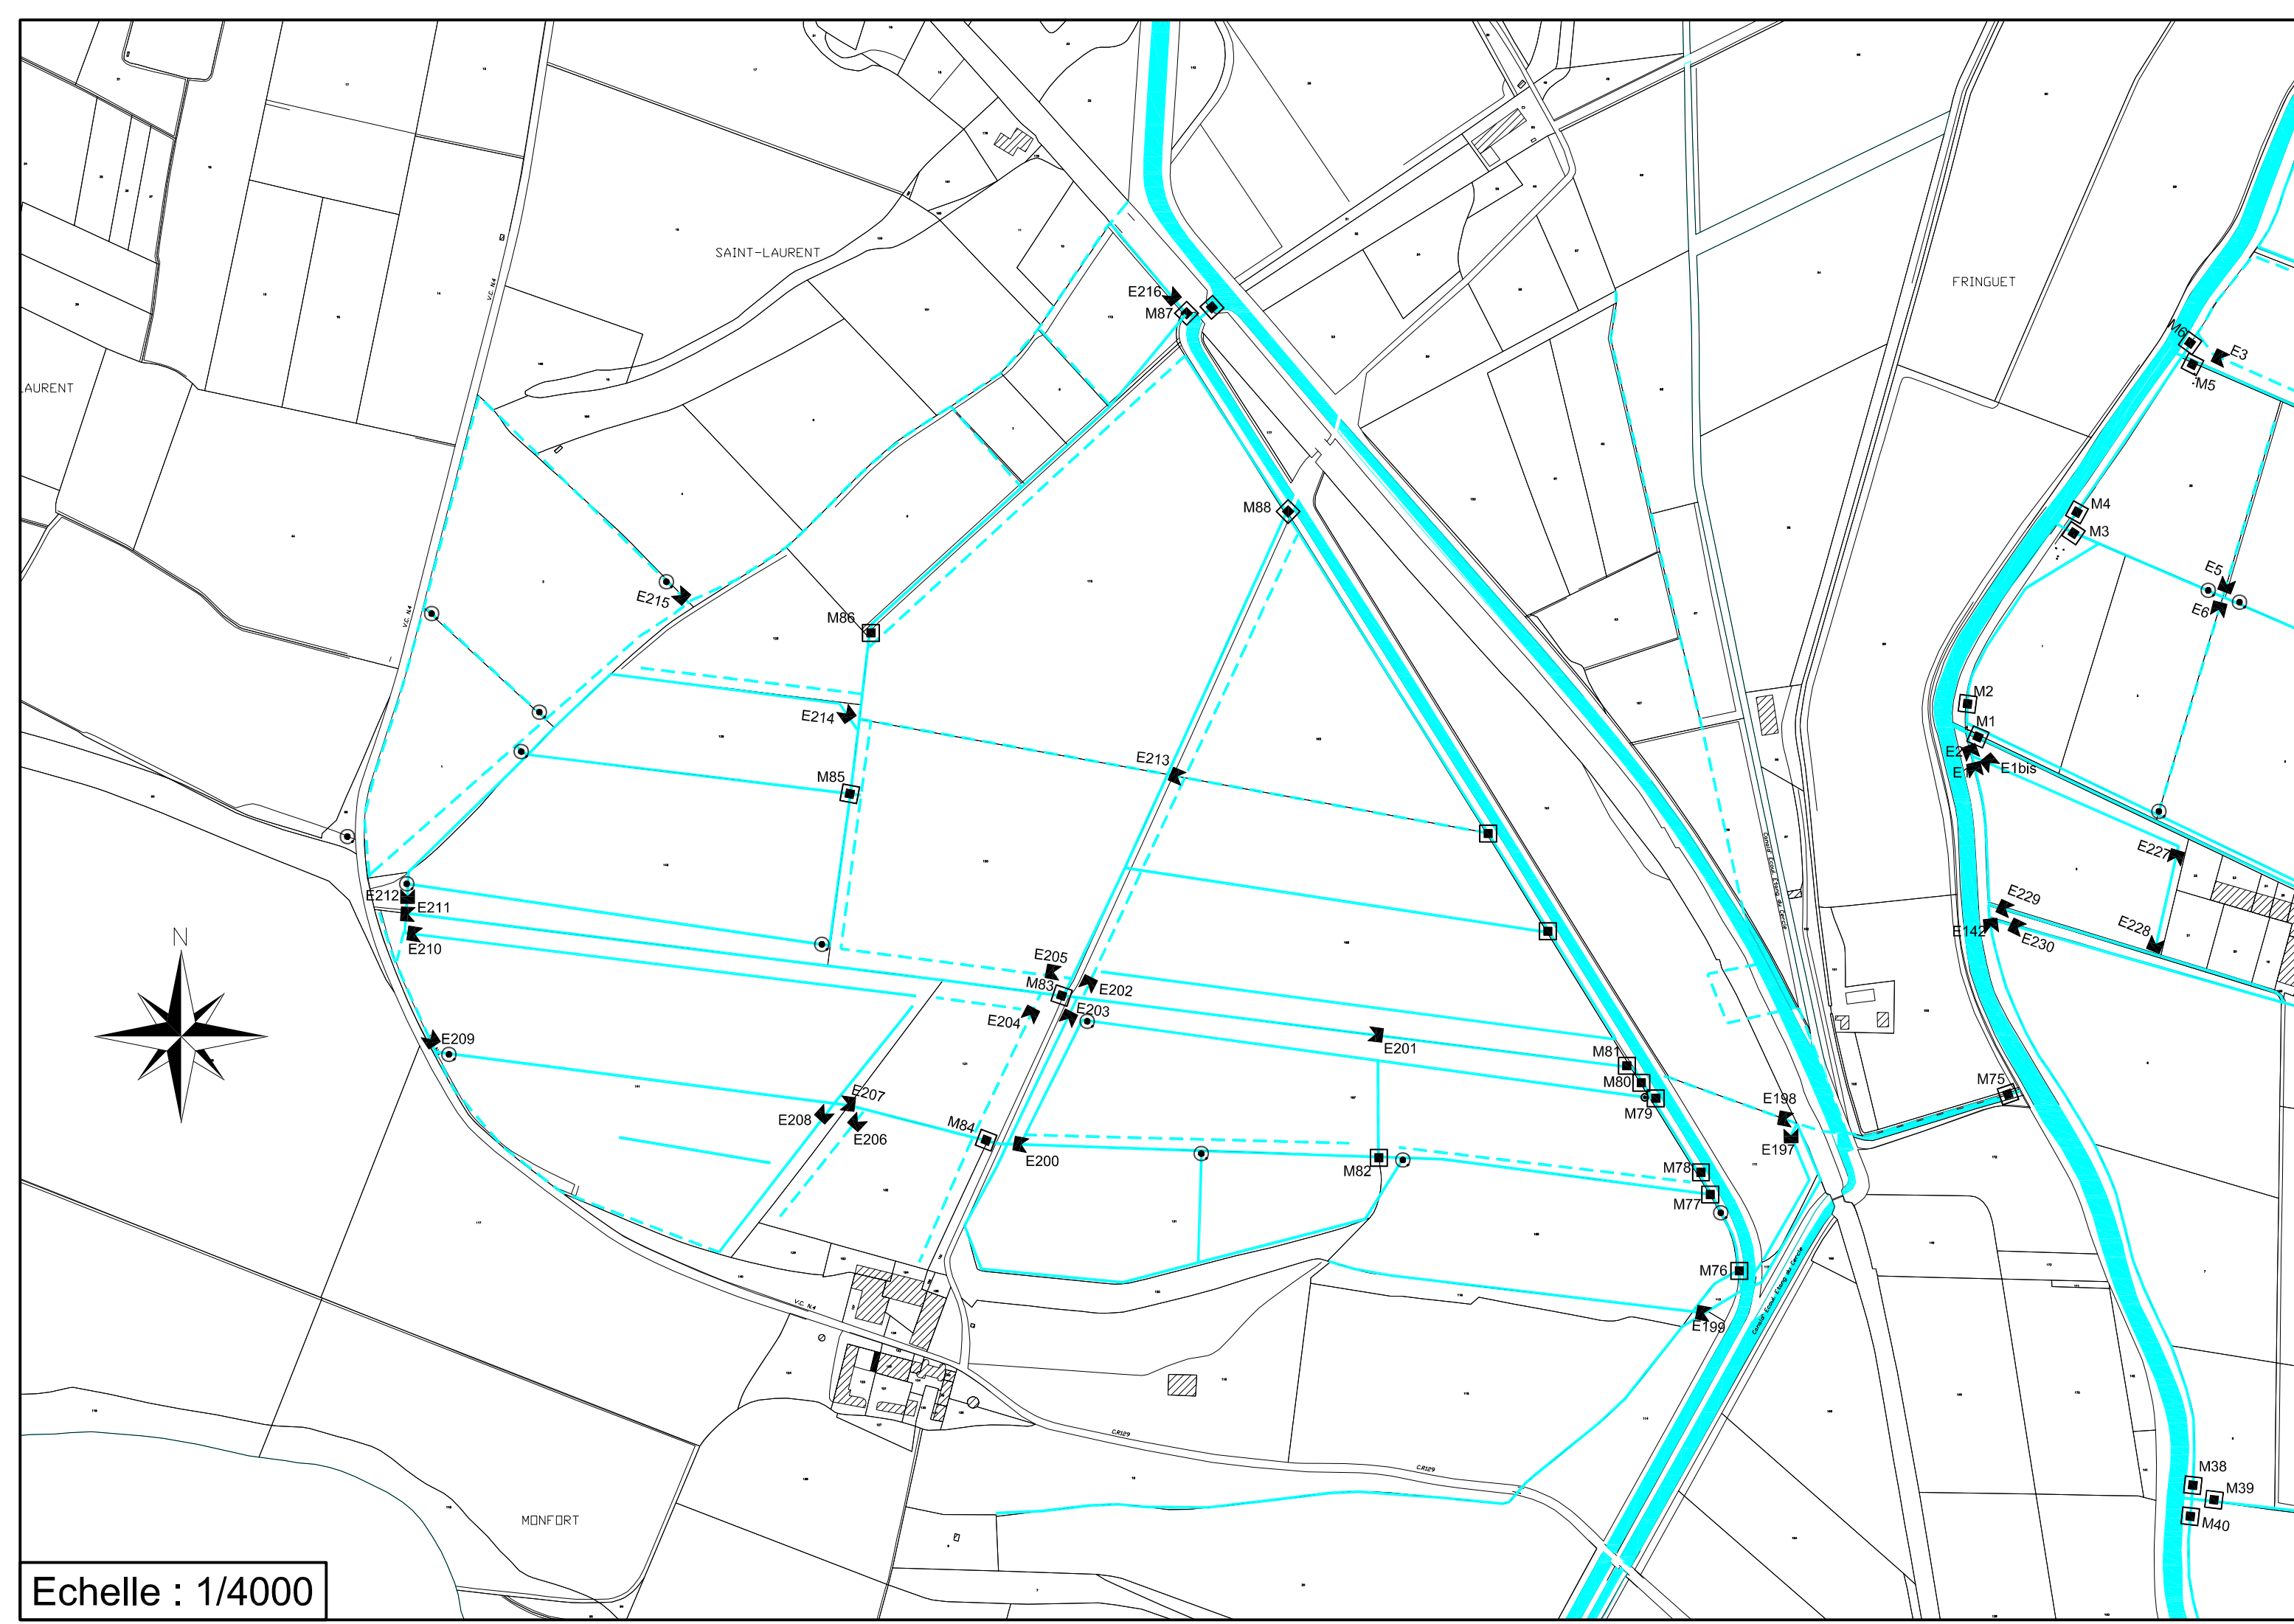

LEGENDE

- Réseaux hydrauliques - Existant
- Réseau hydraulique - Reprofilé
- Liaison hydraulique - Créée
- Liaison hydraulique - Condamnée
- Martellière - Restaurée
- Emplanchoir - Restauré
- Emplanchoir - Créé
- Martellière existante
- Emplanchoir existant
- Buse

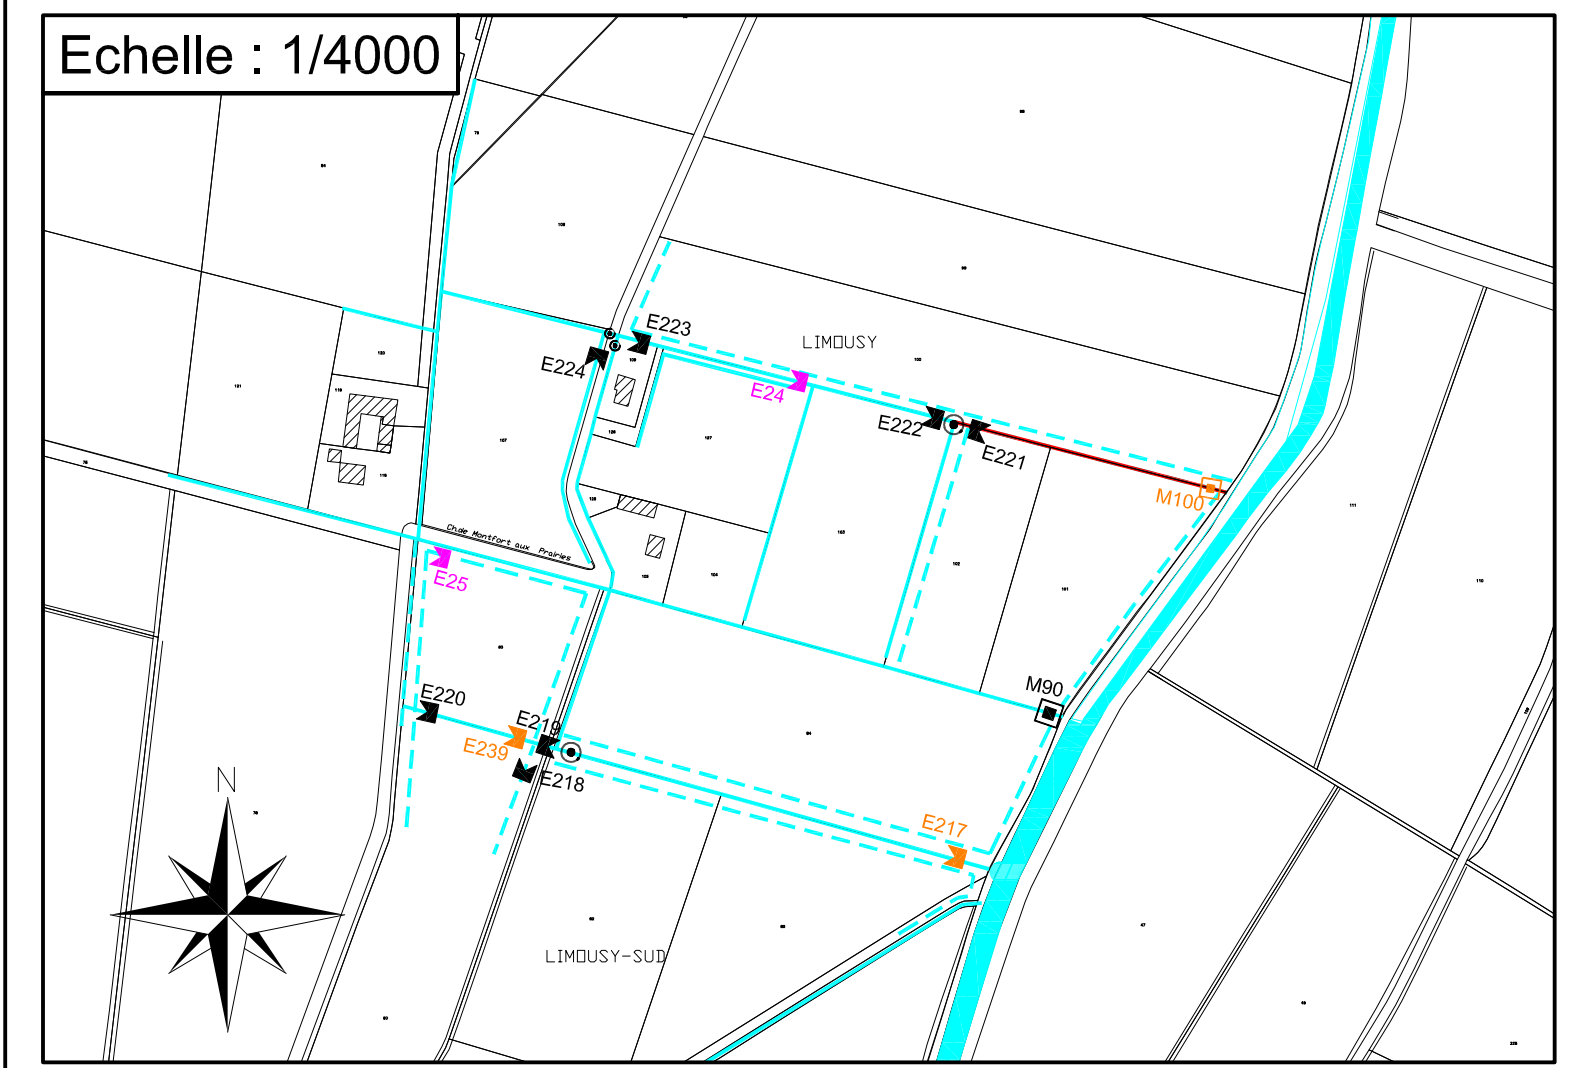

Echelle : 1/2500

